



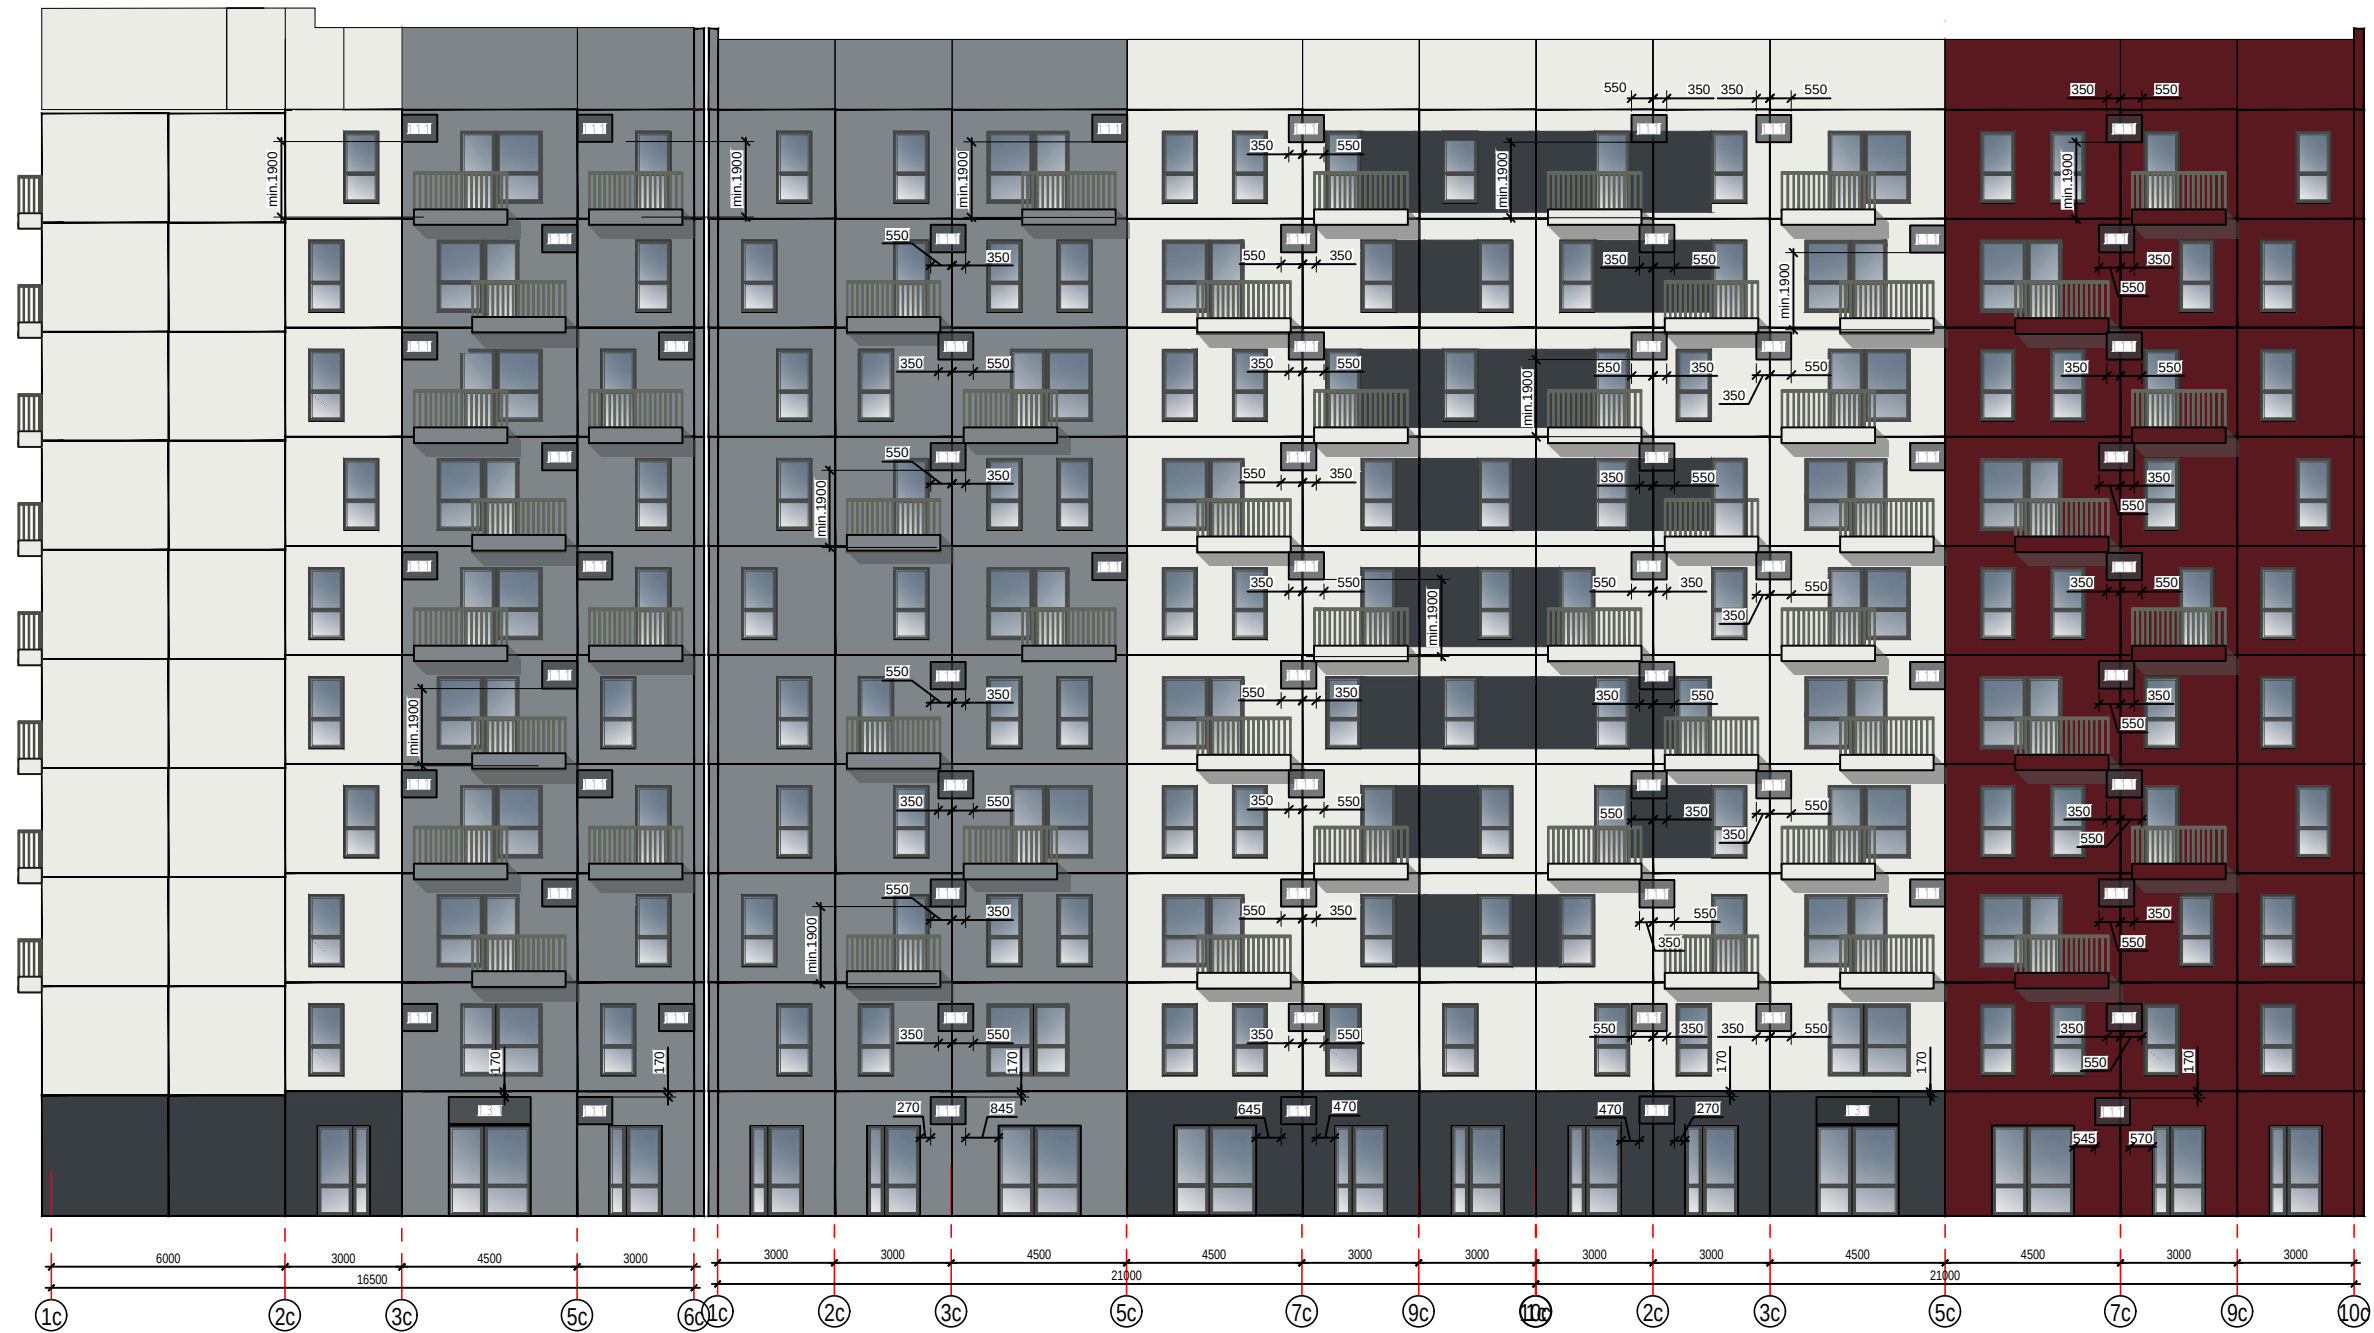


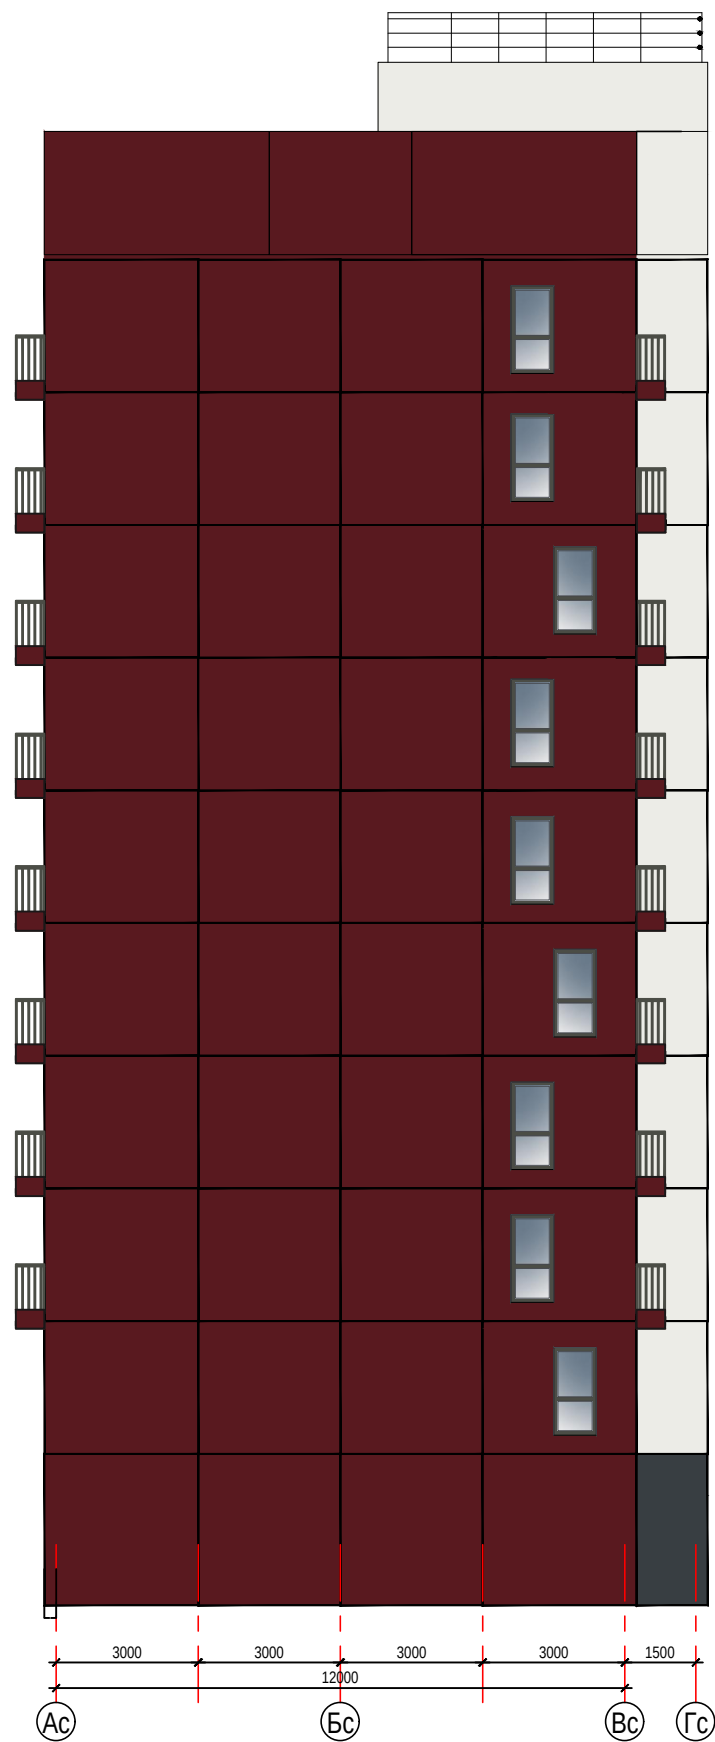

КОЛИЧЕСТВО КОРЗИН ТОЛЬКО НА ОДНУ СТОРОНУ ФАСАДА!

Изм.	Кол.уч.	Лист	№ док.	Подп.	Дата	Схема расположения корзин для кондиционеров ЖД 1.7. Ярославская, 1	Лист
------	---------	------	--------	-------	------	---	------



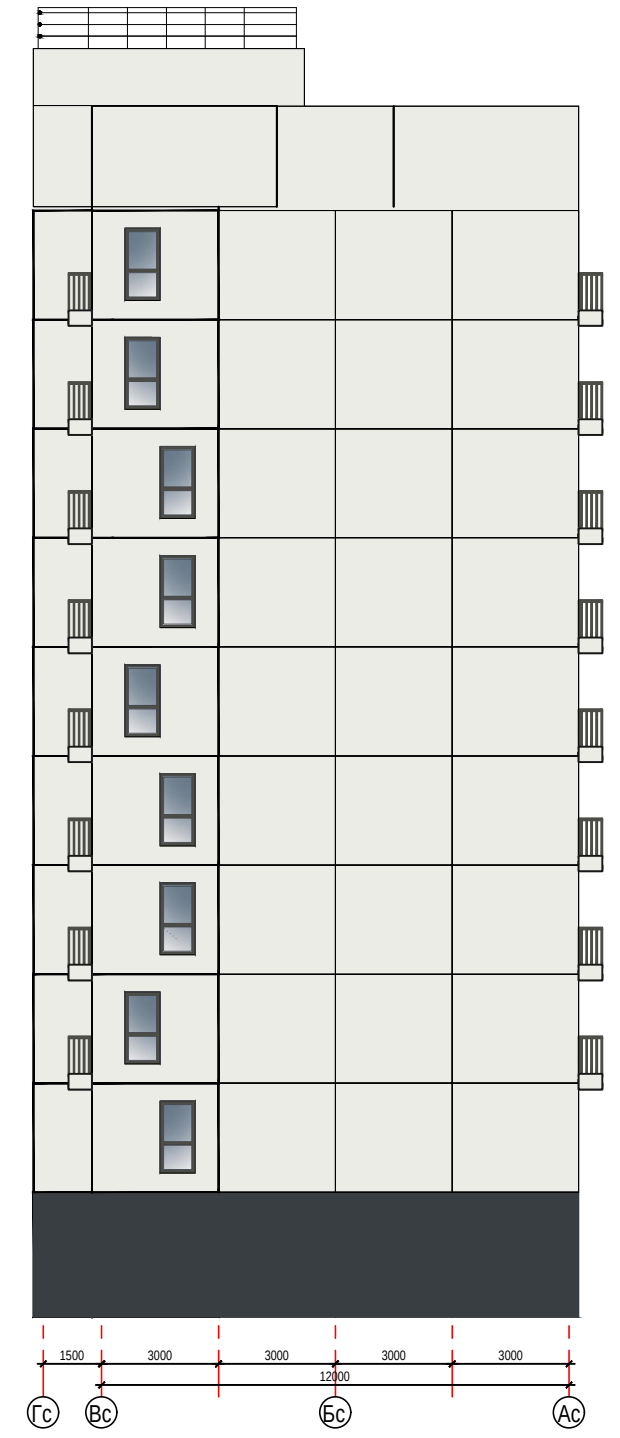

Изм. N мод.	Подп. и дата	Взам. инв. N