



Схема размещения внешних блоков кондиционеров

Схема привязки кондиционеров к квартирам 2 этажа

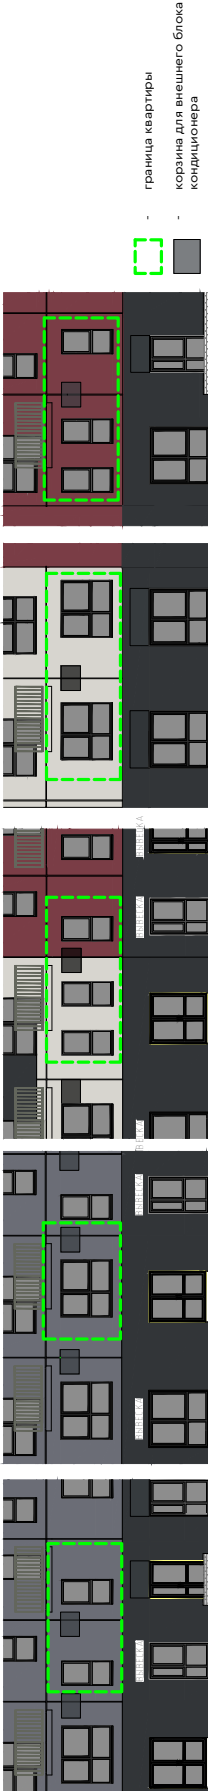


п.7

Схема привязки кондиционеров к квартирам с 3 по 10 этажи

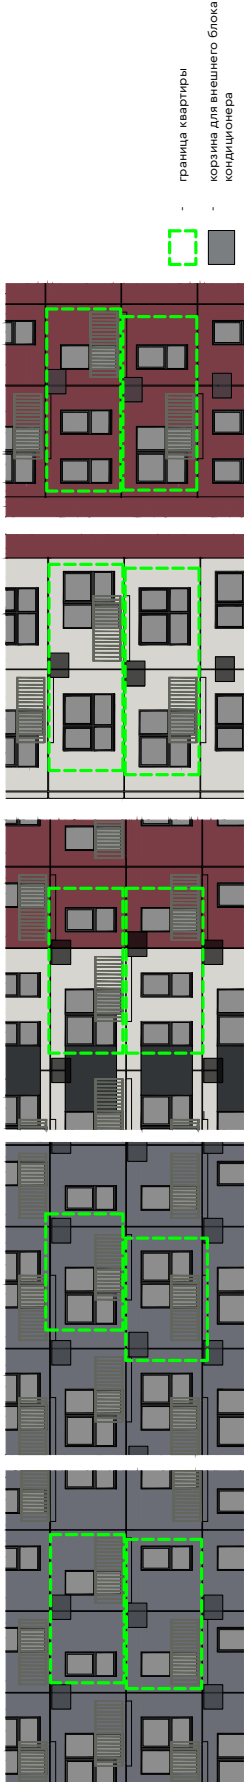


п.7

Размещение второго внешнего блока кондиционера

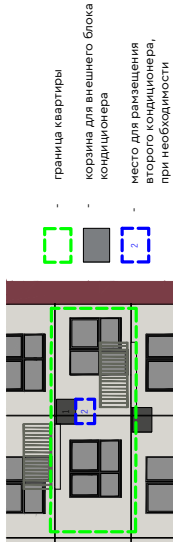


п.8

Схема возможного использования свободной корзины соседней квартиры

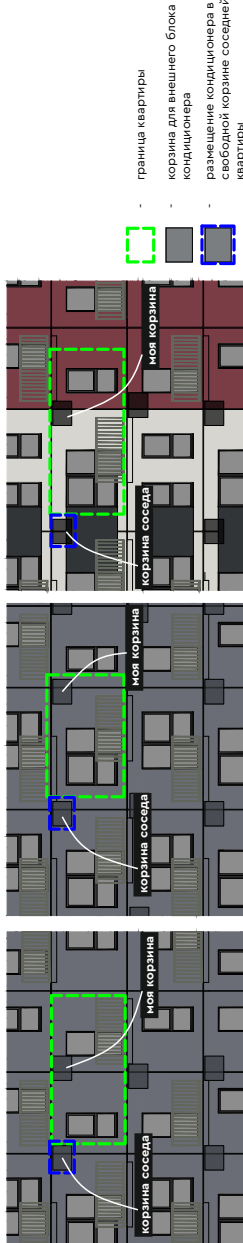


п.13

Размещение вывесок коммерческих помещений

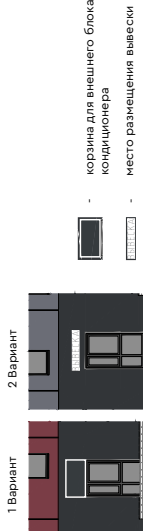



п.12

Монтаж трассы

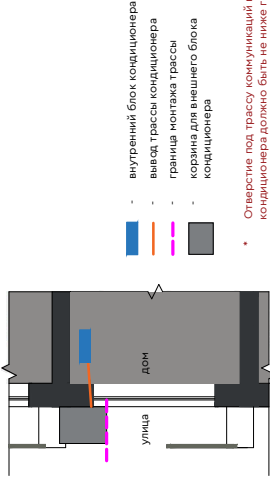

п.17

Паспорт фасадов

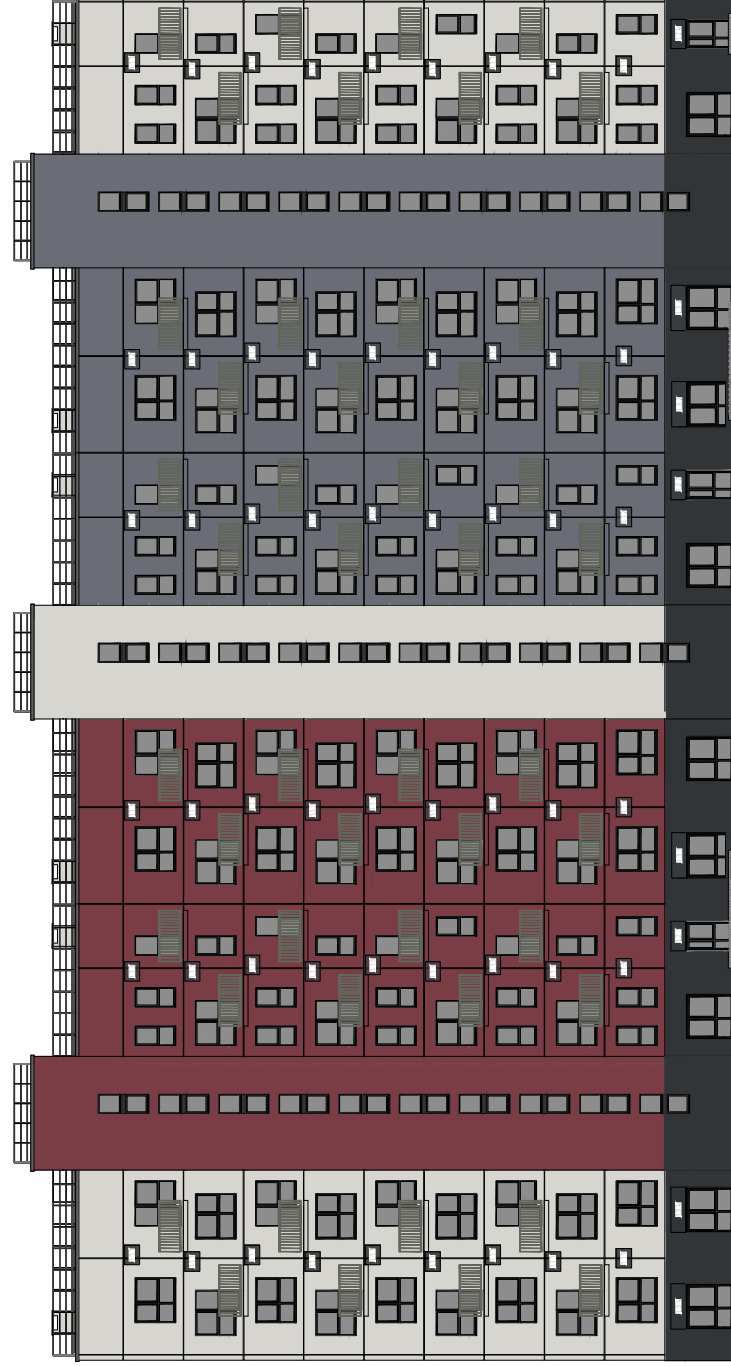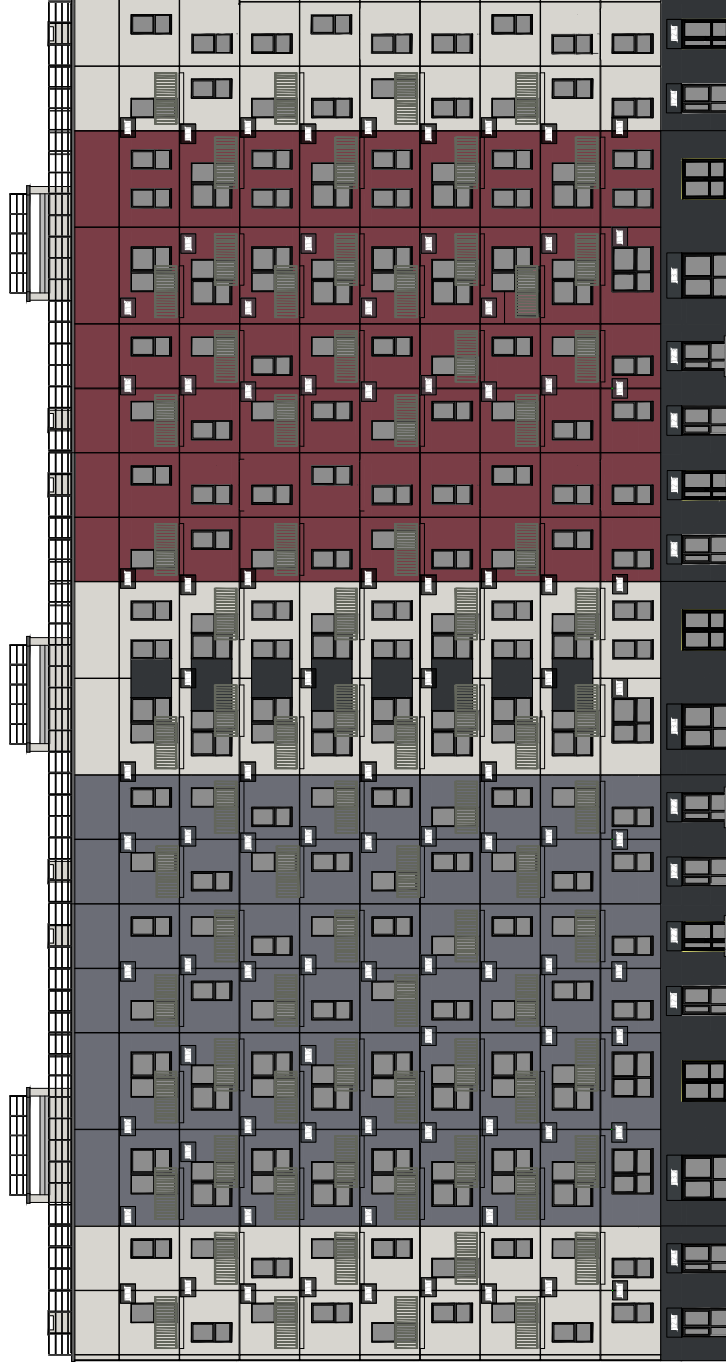

Маркировка и размер корзин:



900×700×520



1360×700×520



2110×700×520

